
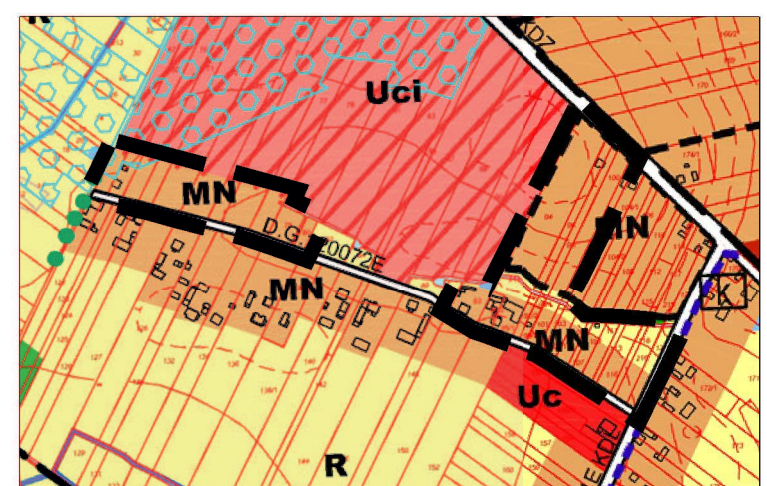


ZMIANA MIEJSCOWEGO PLANU ZAGOSPODAROWANIA PRZESTRZENNEGO
GMINY GŁÓWNO
DLA OBSZARU WSI ANTONIEW

RYSUNEK PLANU

SKALA 1:1000

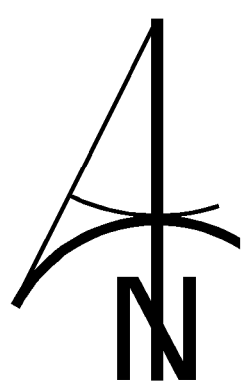

Wyrzys ze Studium uwarunkowań i kierunków zagospodarowania przestrzennego gminy Głowno uchwalonego Uchwałą Rady Gminy Głowno Nr XXX/131/12 z dnia 28 grudnia 2012 r.

LEGENDA	
SYMBOLY	OPIS
	granica obszaru objętego planem
	linie rozgraniczające tereny o różnym przeznaczeniu lub różnych zasadach zagospodarowania
	nieprzekraczalne linie zabudowy
	tereny zabudowy mieszkaniowej jednorodzinnej
	tereny rolne
	tereny wód powierzchniowych śródlądowych
	tereny dróg publicznych klasy zbiorczej
	tereny dróg publicznych klasy lokalnej
	wymiarowanie [m]

LEGENDA

OZNACZENIA OBOWIĄZUJĄCE

	granica obszaru objętego planem
	linie rozgraniczające tereny o różnym przeznaczeniu lub różnych zasadach zagospodarowania
	nieprzekraczalne linie zabudowy
	tereny zabudowy mieszkaniowej jednorodzinnej
	tereny rolne

	tereny wód powierzchniowych śródlądowych
	tereny dróg publicznych klasy zbiorczej
	tereny dróg publicznych klasy lokalnej
	wymiarowanie [m]

Obszar objęty planem w całości zlokalizowany jest w granicach udokumentowanego Głównego Zbiornika Wód Podziemnych nr 402 Zbiornik Stryków

0 10 50 100 [m]

Załącznik nr 1 do Uchwały nr Rady Gminy Głowno z dnia Przewodniczący Rady Gminy Głowno Zmiana Miejscowego Planu Zagospodarowania Przestrzennego Gminy Głowno dla obszaru wsi Antoniew skala rysunku 1:1 000
