



DLA OBSZARU WSI BRONISŁAWÓW

RYSUNEK PLANU

SKALA 1:1000

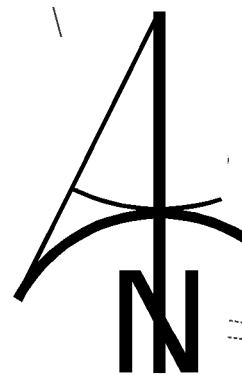


Wyrys ze Studium uwarunkowań i kierunków zagospodarowania
przestrzennego gminy Głowno uchwalonego Uchwałą Rady
Gminy Głowno Nr XXX/131/12 z dnia 28 grudnia 2012 r.

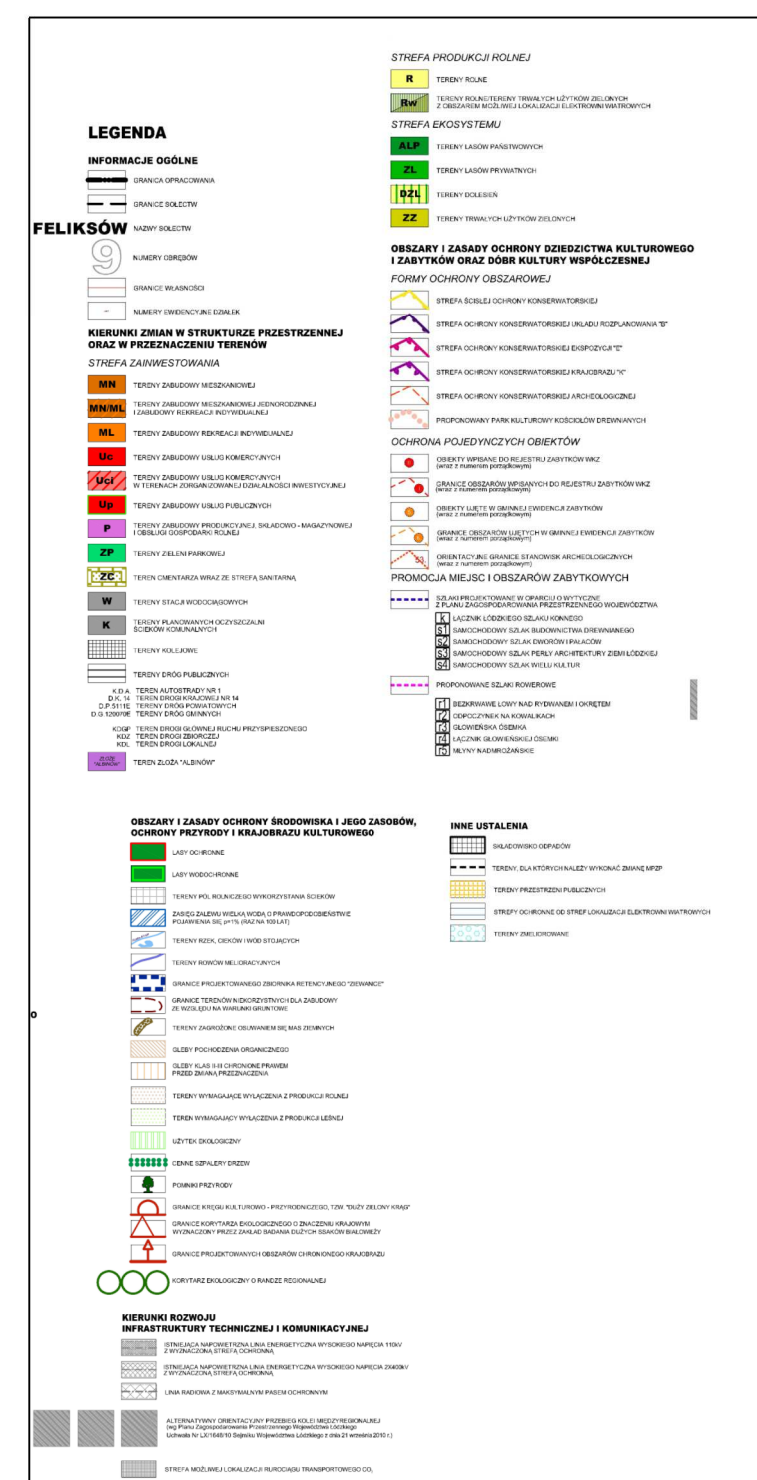


LEGENDA


OZNACZENIA OBOWIAZUJĄCE

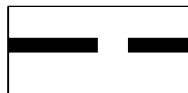

granica obszaru objętego planem

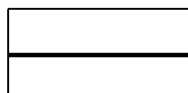

linie rozgraniczające tereny o różnym
przeznaczeniu lub różnych zasadach
zagospodarowania

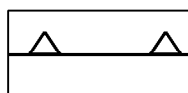

nieprzekraczalne linie zabudowy



tereny zabudowy mieszkaniowej jednorodzinnej




tereny zabudowy zagrodowej



tereny rolnicze




tereny dróg publicznych klasy dojazdowej

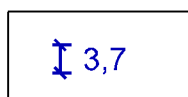

wymiarowanie [m]

*Obszar objęty planem w całości
udokumentowanego jest w Granicach
Zbiornika Wód Podziemnych
nr 402 Zbiornik Stryków*

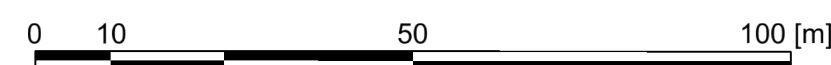

Załącznik nr 2 do Uchwały

nr

Rady Gminy Głowno

z dnia

Przewodniczący
Rady Gminy Głowno

Ready, Steady, Grow!



Zmiana Miejscowego Planu Zagospodarowania
Przestrzennego Gminy Głowno
dla obszaru wsi Bronisławów

skala
rysunku
1:1 000

Kopia mapy pozyskana z zasobu w wersji wektorowej,
nie wymaga pieczęci potwierdzającej jej zgodność
z treścią materiału państwowego zasobu
geodezyjnego i kartograficznego