


**ZMIANA MIEJSCOWEGO PLANU ZAGOSPODAROWANIA
PRZESTRZENNEGO GMINY GŁÓWNO
DLA OBSZARU WSI WŁADYSŁAWÓW BIELAWSKI**

RYSUNEK PLANU

LEGENDA



OZNACZENIA OBOWIĄZUJĄCE

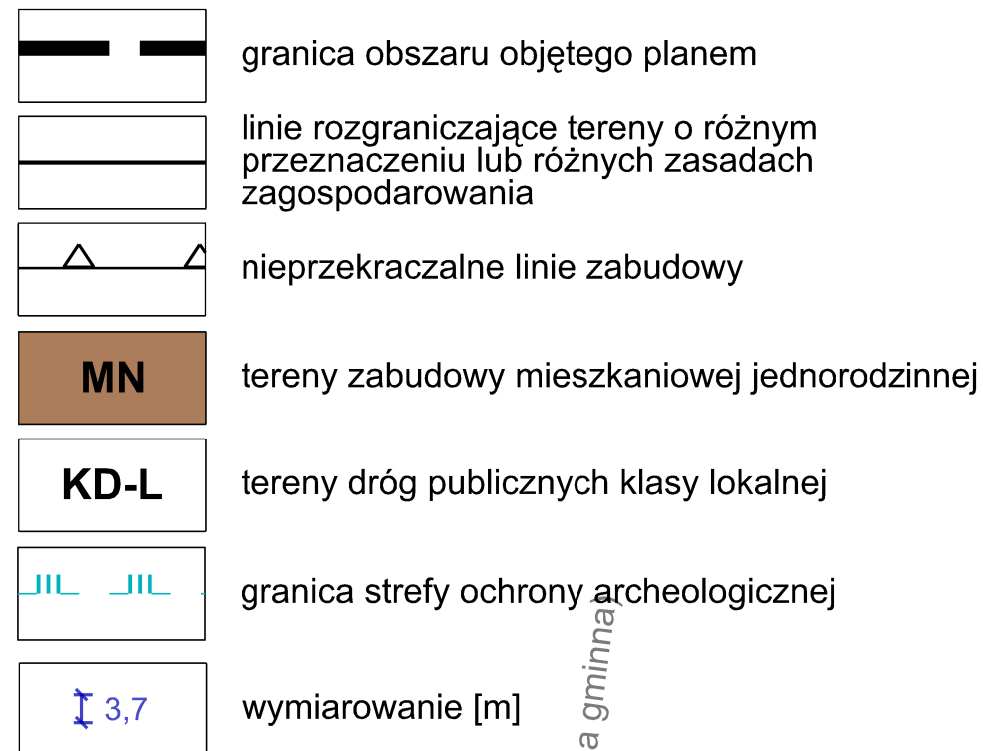

SKALA 1:1000



Wyrys ze Studium uwarunkowań i kierunków zagospodarowania
przestrzennego gminy Głowno uchwalonego Uchwałą Rady
Gminy Głowno Nr XXX/131/12 z dnia 28 grudnia 2012 r.

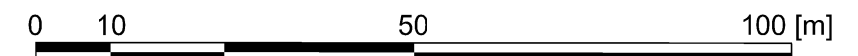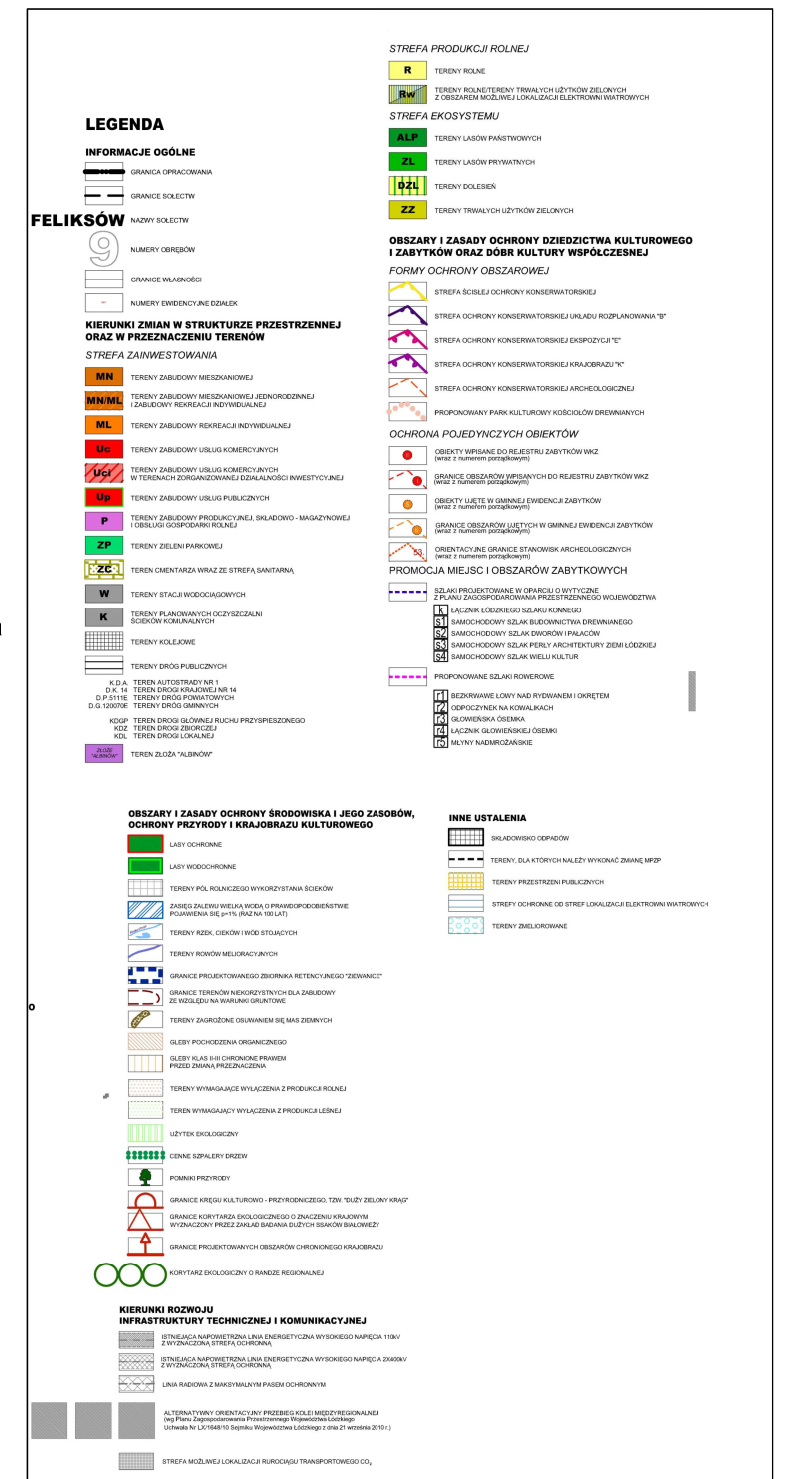

Załącznik nr 3 do Uchwały
nr
Rady Gminy Głowno
z dnia

Przewodniczący
Rady Gminy Główno

Zmiana Miejscowego Planu Zagospodarowania
Przestrzennego Gminy Głowno
dla obszaru wsi Władysławów Bielański

skala
rysunku
1:1 000