




- | | |
|---|--|
|  | DOCELOWY PAS DROGOWY
POZA GRANICAMI OBSZARU OBJĘTEGO ZMIANĄ PLANU |
|  | OBSZARY ZMELIOROWANE |

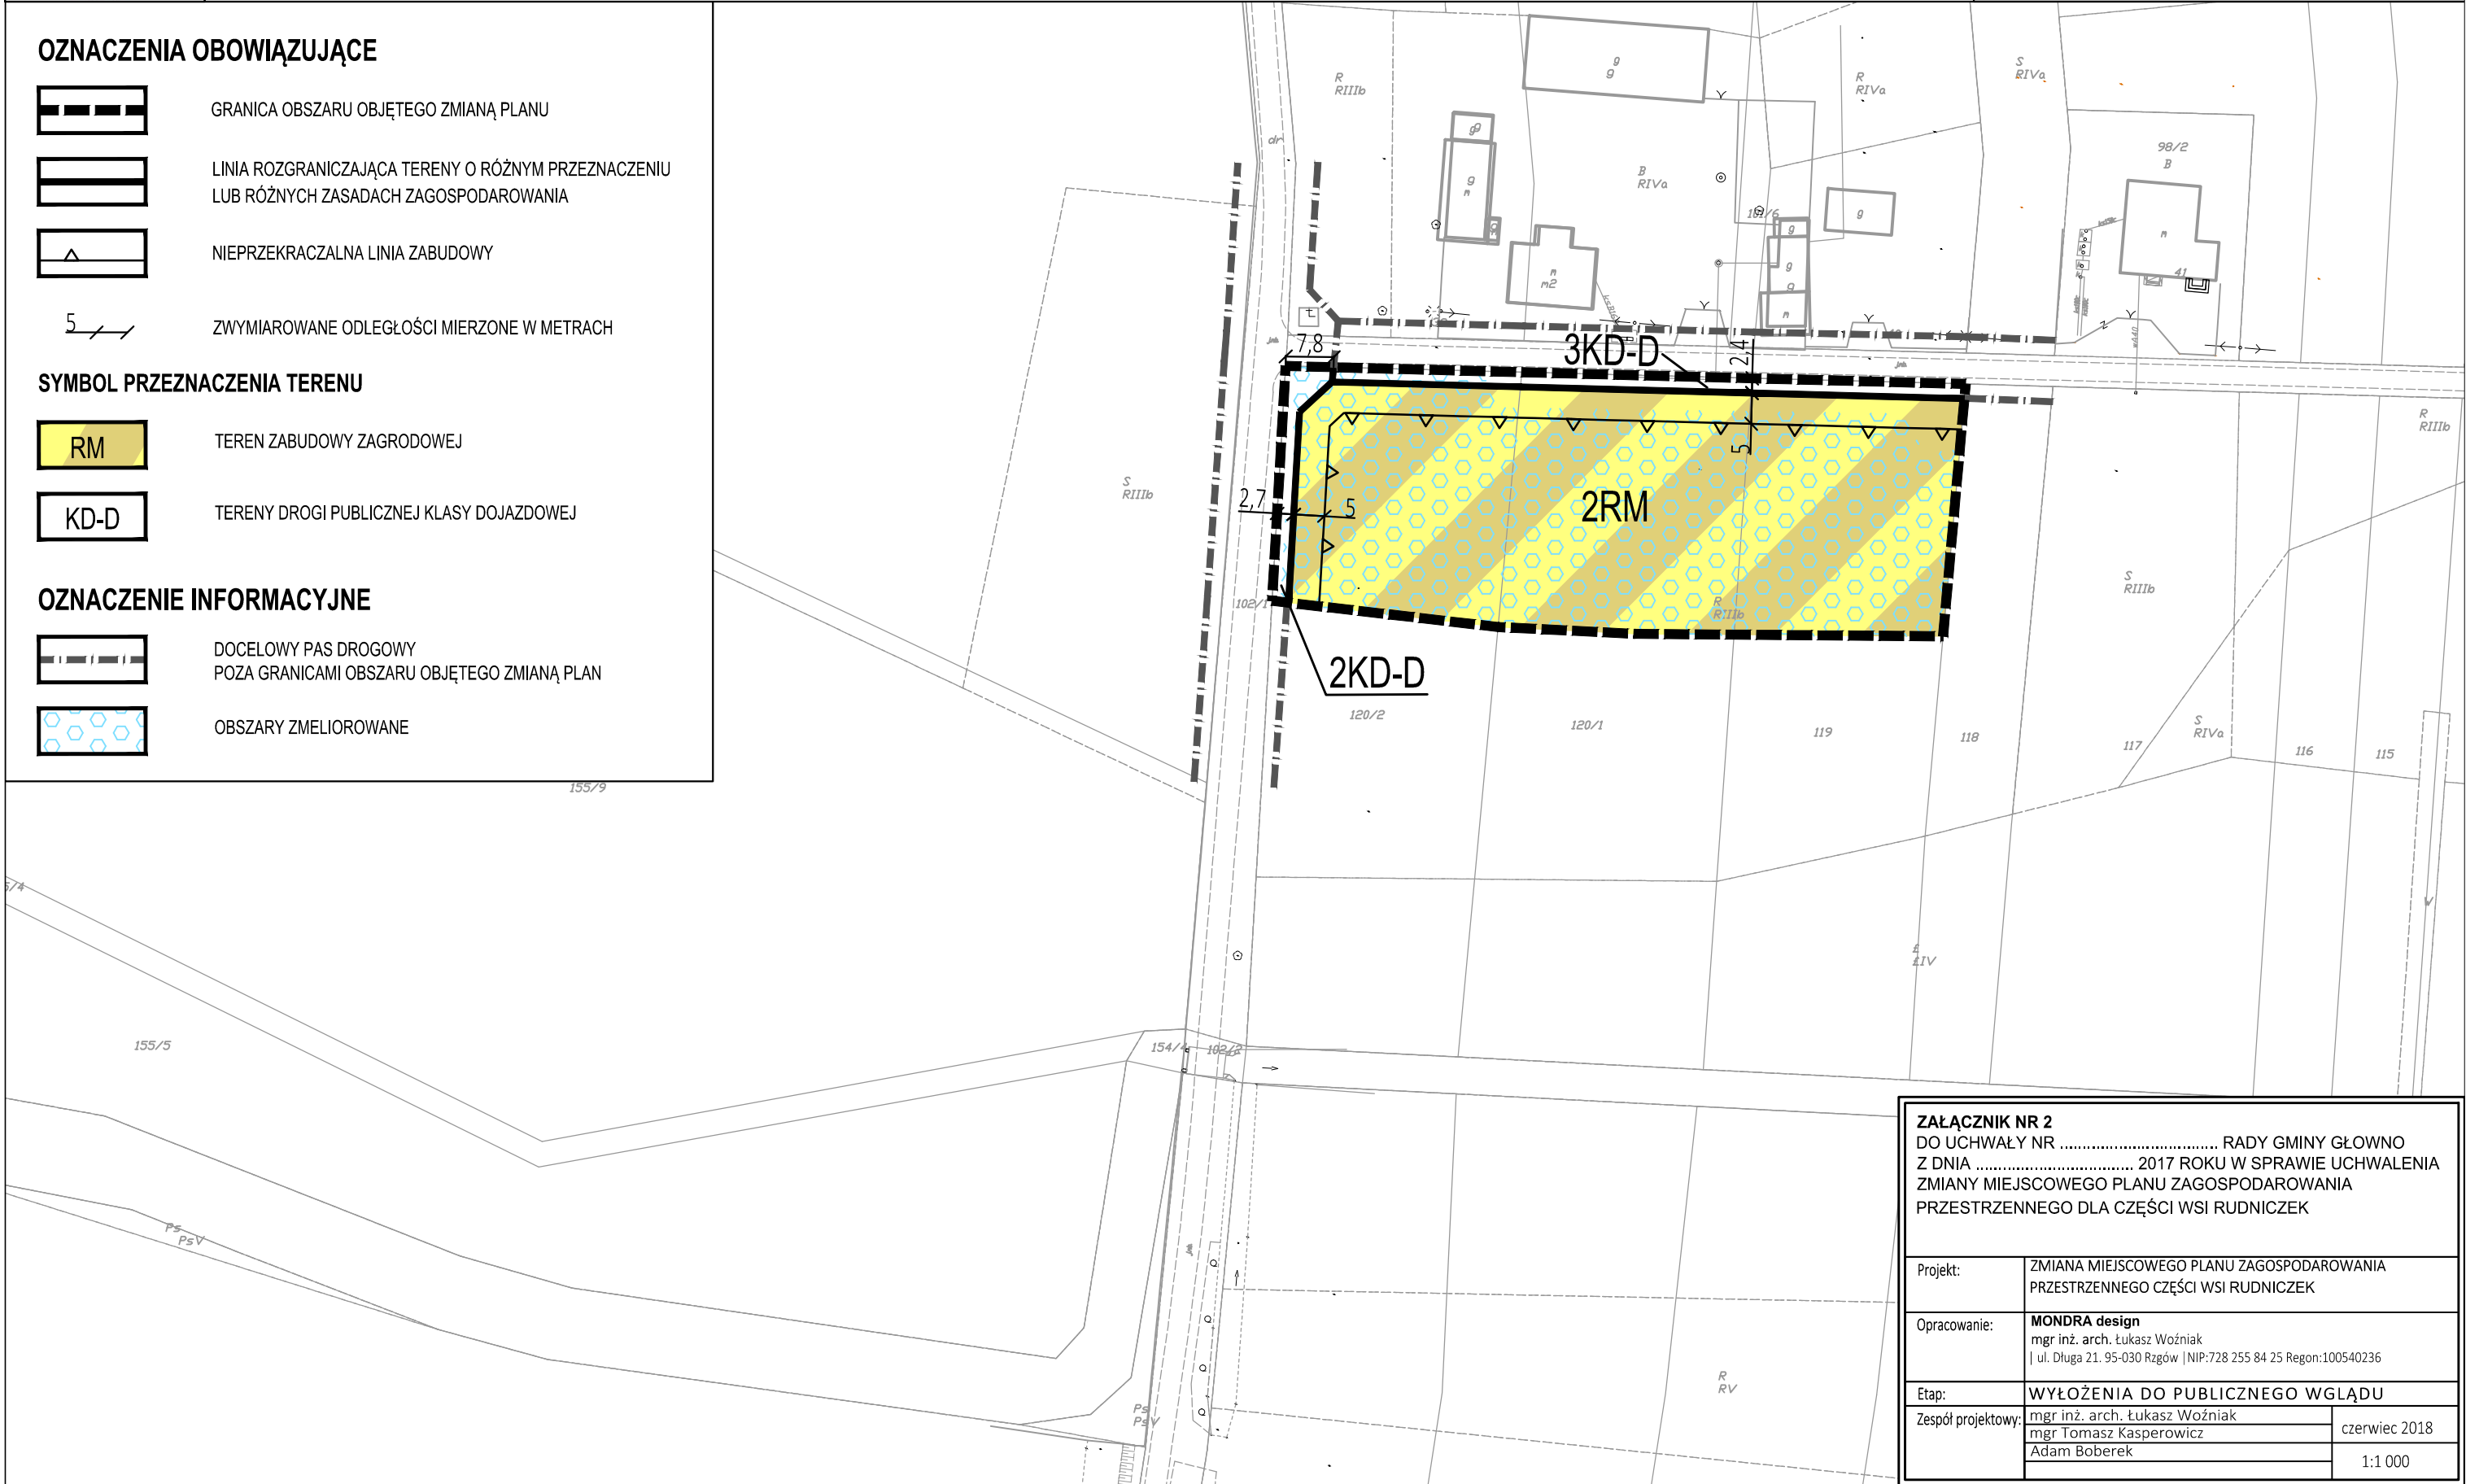

Projekt:	ZMIANA MIEJSCOWEGO PLANU ZAGOSPODAROWANIA PRZESTRZENNEGO CZĘŚCI WSI RUDNICZEK		
Opracowanie:	MONDRA design mgr inż. arch. Łukasz Woźniak ul. Długa 21. 95-030 Rzgów NIP:728 255 84 25 Regon:100540236		
Etap:	WYŁOŻENIA DO PUBLICZNEGO WGLĄDU		
Zespół projektowy:	mgr inż. arch. Łukasz Woźniak	czerwiec 2018	1:1 000
	mgr Tomasz Kasperowicz		
	Adam Boberek		