


# PROGNOZA ODDZIAŁYWANIA NA ŚRODOWISKO ZMIANY MIEJSCOWEGO PLANU ZAGOSPODAROWANIA PRZESTRZENNEGO DLA CZĘŚCI WSI POPÓW GŁOWIEŃSKI

SKALA 1:1 000

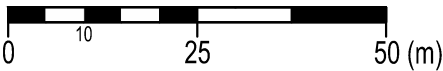

## OZNACZENIA OBOWIĄZUJĄCE

- GRANICA OBSZARU OBJĘTEGO ZMIANĄ PLANU MIEJSCOWEGO
- LINIA ROZGRANICZAJĄCA TERENY O RÓŻNYM PRZEZNACZENIU LUB RÓŻNYCH ZASADACH ZAGOSPODAROWANIA
- NIEPRZEKRACZALNA LINIA ZABUDOWY
- ZWYMIAROWANE ODLEGŁOŚCI MIERZONE W METRACH
- GRANICA STREFY OCHRONNY ARCHEOLOGICZNEJ OD STANOWISKA ARCHEOLOGICZNEGO

## SYMBOL PRZEZNACZENIA TERENU


- TERENY ZABUDOWY MIESZKANIOWEJ JEDNORODZINNEJ
- TERENY ZABUDOWY MIESZKANIOWEJ JEDNORODZINNEJ LUB ZABUDOWY USŁUGOWEJ
- TERENY ZABUDOWY USŁUG PUBLICZNYCH
- TERENY ROLNICZE
- TERENY DROGI PUBLICZNEJ KLASY ZBIORCZEJ
- TEREN DROGI WEWNĘTRZNEJ

## OZNACZENIE INFORMACYJNE

- GRANICA OBRĘBU GEODEZYJNEGO
- DOCELOWY PAS DROGOWY POZA GRANICAMI OBSZARU OBJĘTEGO ZMIANĄ PLANU MIEJSCOWEGO
- OBSZARY ZMELIOROWANE

## OZNACZENIA PROGNOZY:

- TERENY PROJEKTOWANEJ I ISTNIEJĄCEJ ZABUDOWY MIESZKANIOWEJ I MIESZKANIOWO-USŁUGOWEJ, KTÓRE STANOWIĆ BĘDĄ NISKIE OBCIĄŻENIE DLA STRUKTURY PRZYRODNICZEJ.
- TERENY PROJEKTOWANEJ I ISTNIEJĄCEJ ZABUDOWY USŁUGOWO-PRODUKCYJNEJ, KTÓRE STANOWIĆ BĘDĄ ŚREDNIE OBCIĄŻENIE DLA STRUKTURY PRZYRODNICZEJ.
- TERENY ROLNE, KTÓRE POZOSTANĄ W AKTUALNYM UŻYTKOWANIU, USTALENIA NIEZMIENNE DLA STRUKTURY PRZYRODNICZEJ.
- TERENY ISTNIEJĄCYCH ORAZ PRZEZNACZONE POD ROZWÓJ CIĄGÓW KOMUNIKACYJNYCH - W TYM NIEZBĘDNE POSZERZENIA DRÓG, KTÓRE POPRAWIAJĄ PRZEPUSTOWOŚĆ KOMUNIKACYJNĄ OBSZARU. USTALENIA KONIECZNE.

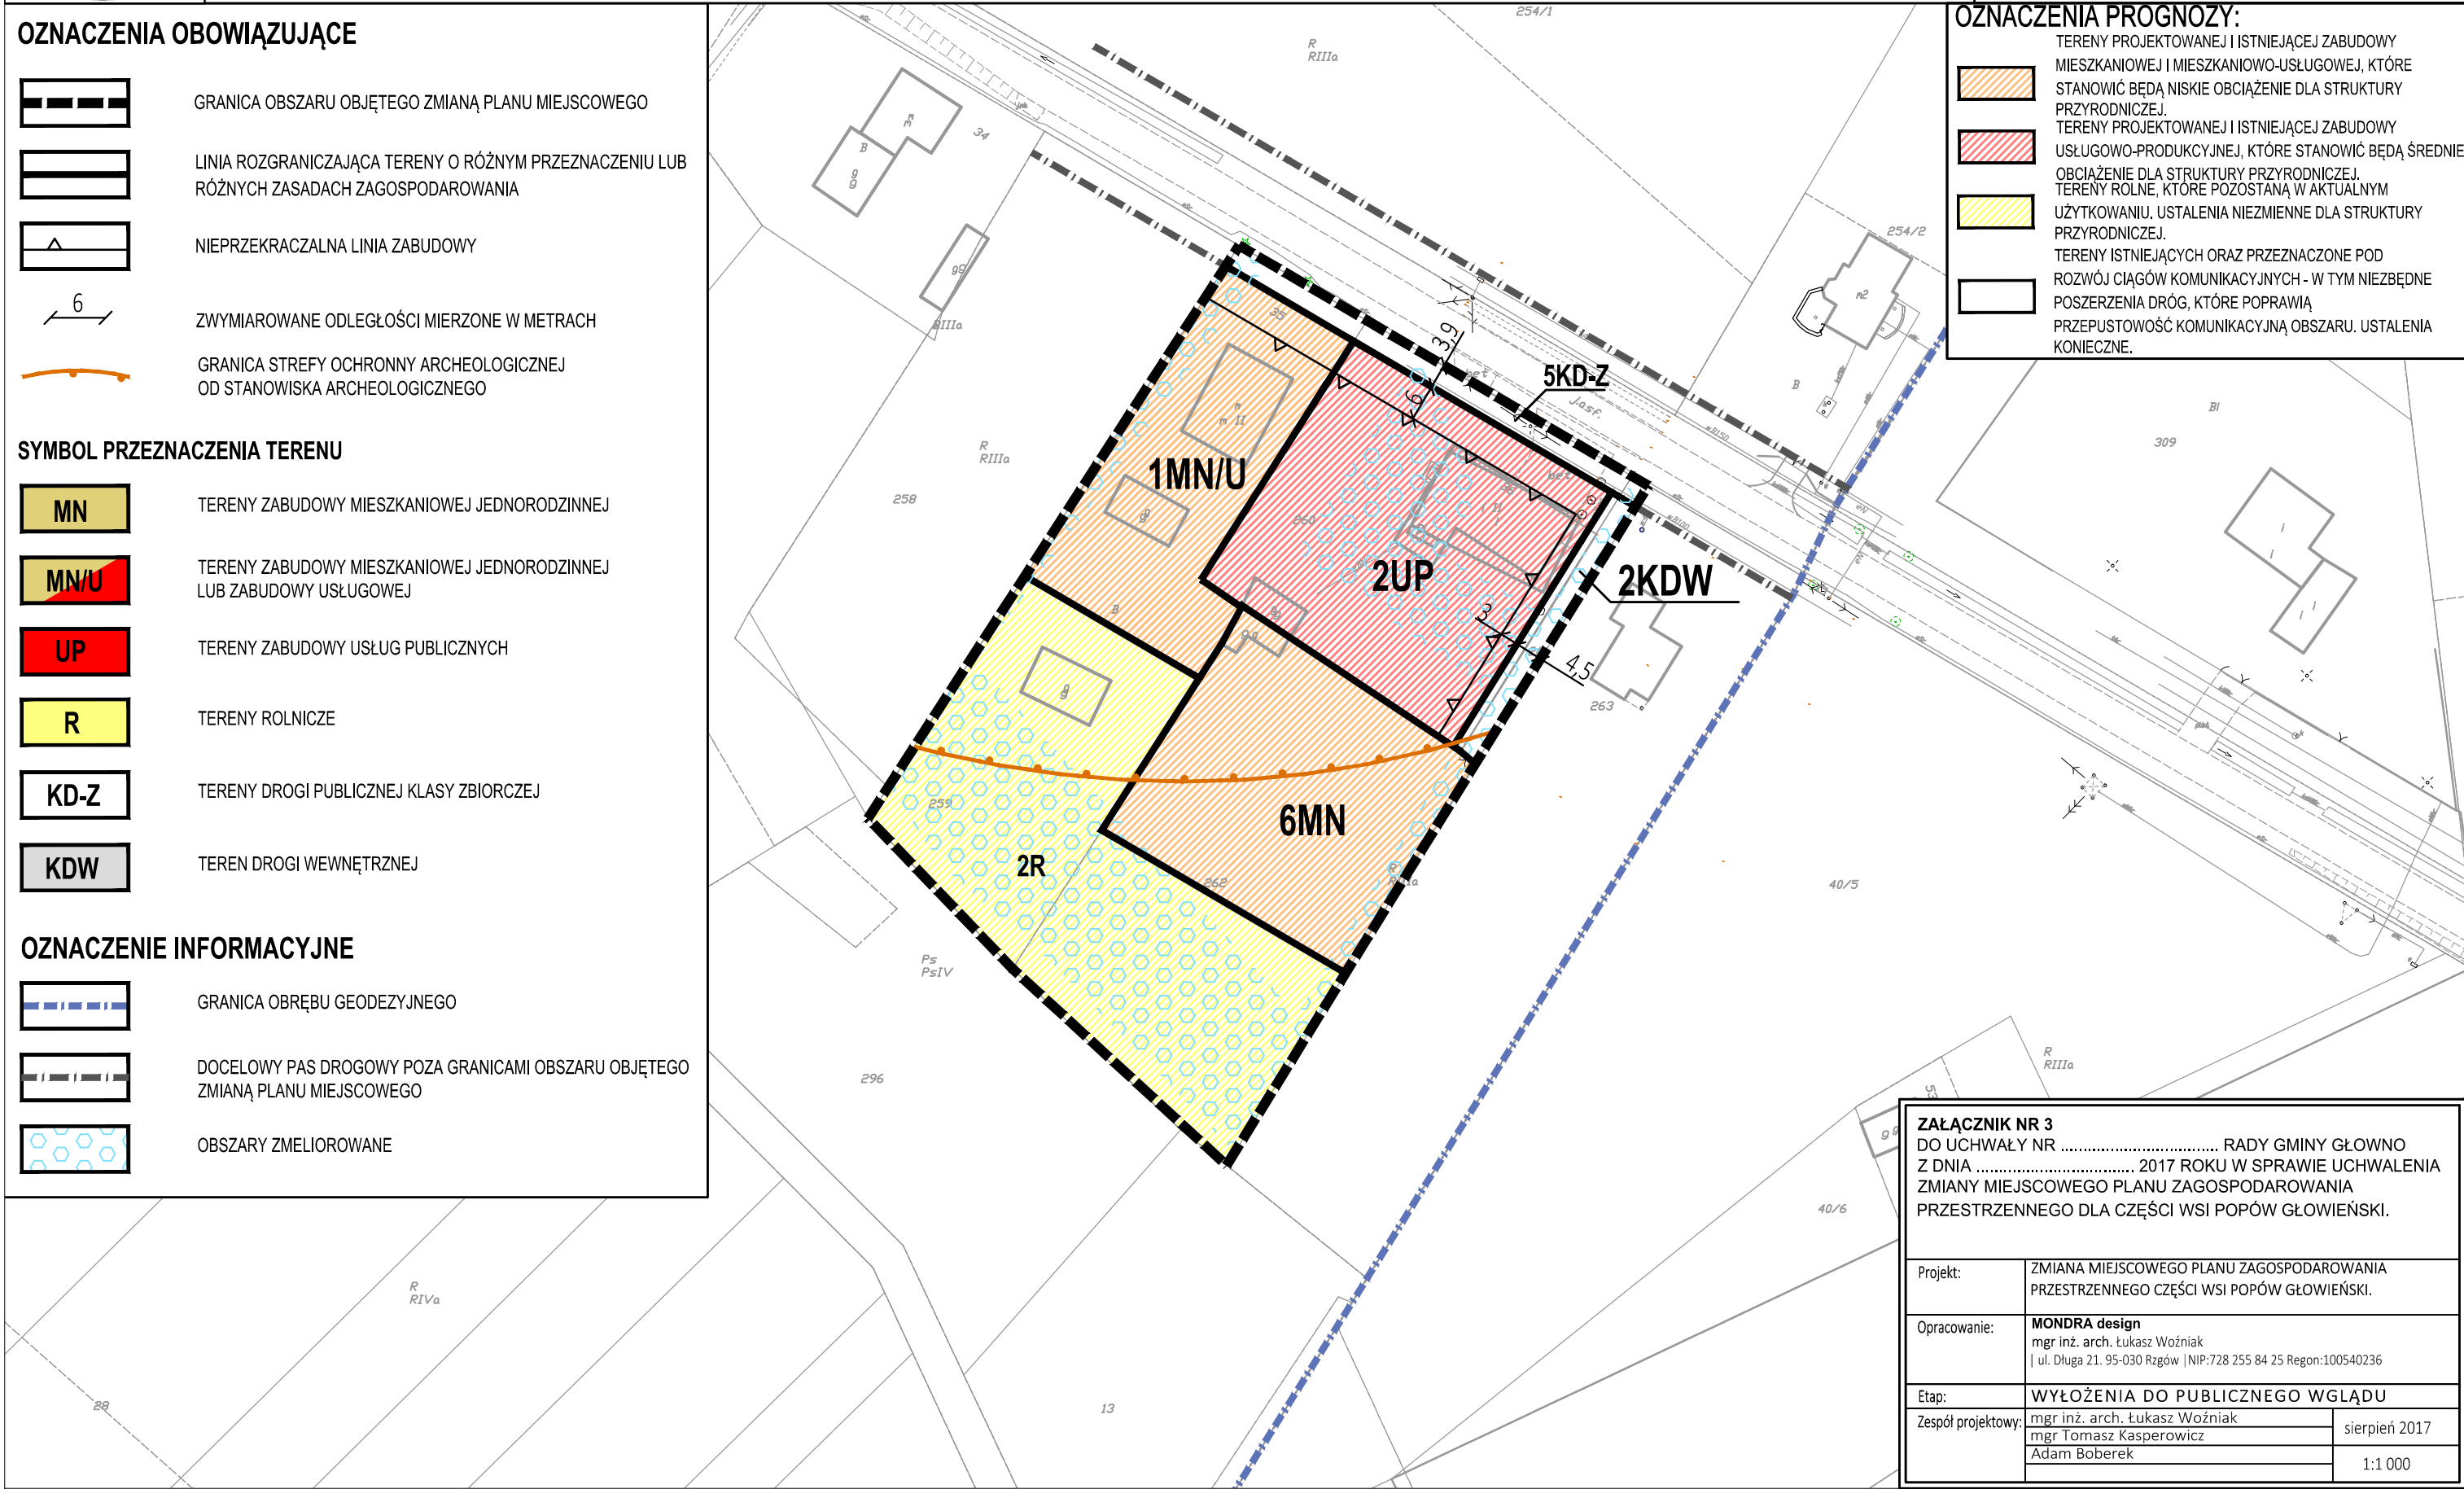

**ZAŁĄCZNIK NR 3**  
DO UCHWAŁY NR ..... RADY GMINY GŁOWNO  
Z DNIA ..... 2017 ROKU W SPRAWIE UCHWALENIA  
ZMIANY MIEJSCOWEGO PLANU ZAGOSPODAROWANIA  
PRZESTRZENNEGO DLA CZĘŚCI WSI POPÓW GŁOWIEŃSKI.

Projekt:	ZMIANA MIEJSCOWEGO PLANU ZAGOSPODAROWANIA PRZESTRZENNEGO CZĘŚCI WSI POPÓW GŁOWIEŃSKI.		
Opracowanie:	<b>MONDRA design</b> mgr inż. arch. Łukasz Woźniak   ul. Długa 21. 95-030 Rzgów   NIP:728 255 84 25 Regon:100540236		
Etap:	WYŁOŻENIA DO PUBLICZNEGO WGLĄDU		
Zespół projektowy:	mgr inż. arch. Łukasz Woźniak		sierpień 2017
	mgr Tomasz Kasperowicz		
	Adam Boberek		1:1 000