


# PROGNOZA ODDZIAŁYWANIA NA ŚRODOWISKO MIEJSCOWEGO PLANU ZAGOSPODAROWANIA PRZESTRZENNEGO DLA CZĘŚCI WSI MAKOLICE

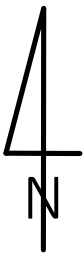

## OZNACZENIA OBOWIĄZUJĄCE



- GRANICA OBSZARU OBJĘTEGO ZMIANĄ PLANU
- LINIA ROZGRANICZAJĄCA TERENY O RÓŻNYM PRZEZNACZENIU LUB RÓŻNYCH ZASADACH ZAGOSPODAROWANIA
- NIEPRZEKRACZALNA LINIA ZABUDOWY
- GRANICA STREFY OCHRONY ARCHEOLOGICZNEJ OD STANOWISKA ARCHEOLOGICZNEGO
- ZWYMIAROWANE ODLEGŁOŚCI MIERZONE W METRACH
- GRANICA PASA TECHNOLOGICZNEGO LINII ELEKTROENERGETYCZNEJ ŚREDNIEGO NAPIĘCIA

## PRZEZNACZENIE TERENU

- MN TEREN ZABUDOWY MIESZKANIOWEJ JEDNORODZINNEJ
- U TEREN ZABUDOWY USŁUGOWEJ
- P/U TEREN OBIEKTÓW PRODUKCYJNYCH, SKŁADÓW I MAGAZYNÓW ORAZ ZABUDOWY USŁUGOWEJ
- KD-Z TEREN DROGI PUBLICZNEJ KLASY ZBIORCZEJ
- KD-L TEREN DROGI PUBLICZNEJ KLASY LOKALNEJ

## OZNACZENIE INFORMACYJNE

- DOCELOWY PAS DROGOWY POZA GRANICAMI OBSZARU OBJĘTEGO ZMIANĄ PLANU MIEJSCOWEGO
- STANOWISKA ARCHEOLOGICZNE
- OBSZARY ZMELIOROWANE
- ISTNIEJĄCA LINIA ELEKTROENERGETYCZNA ŚREDNIEGO NAPIĘCIA 15kV

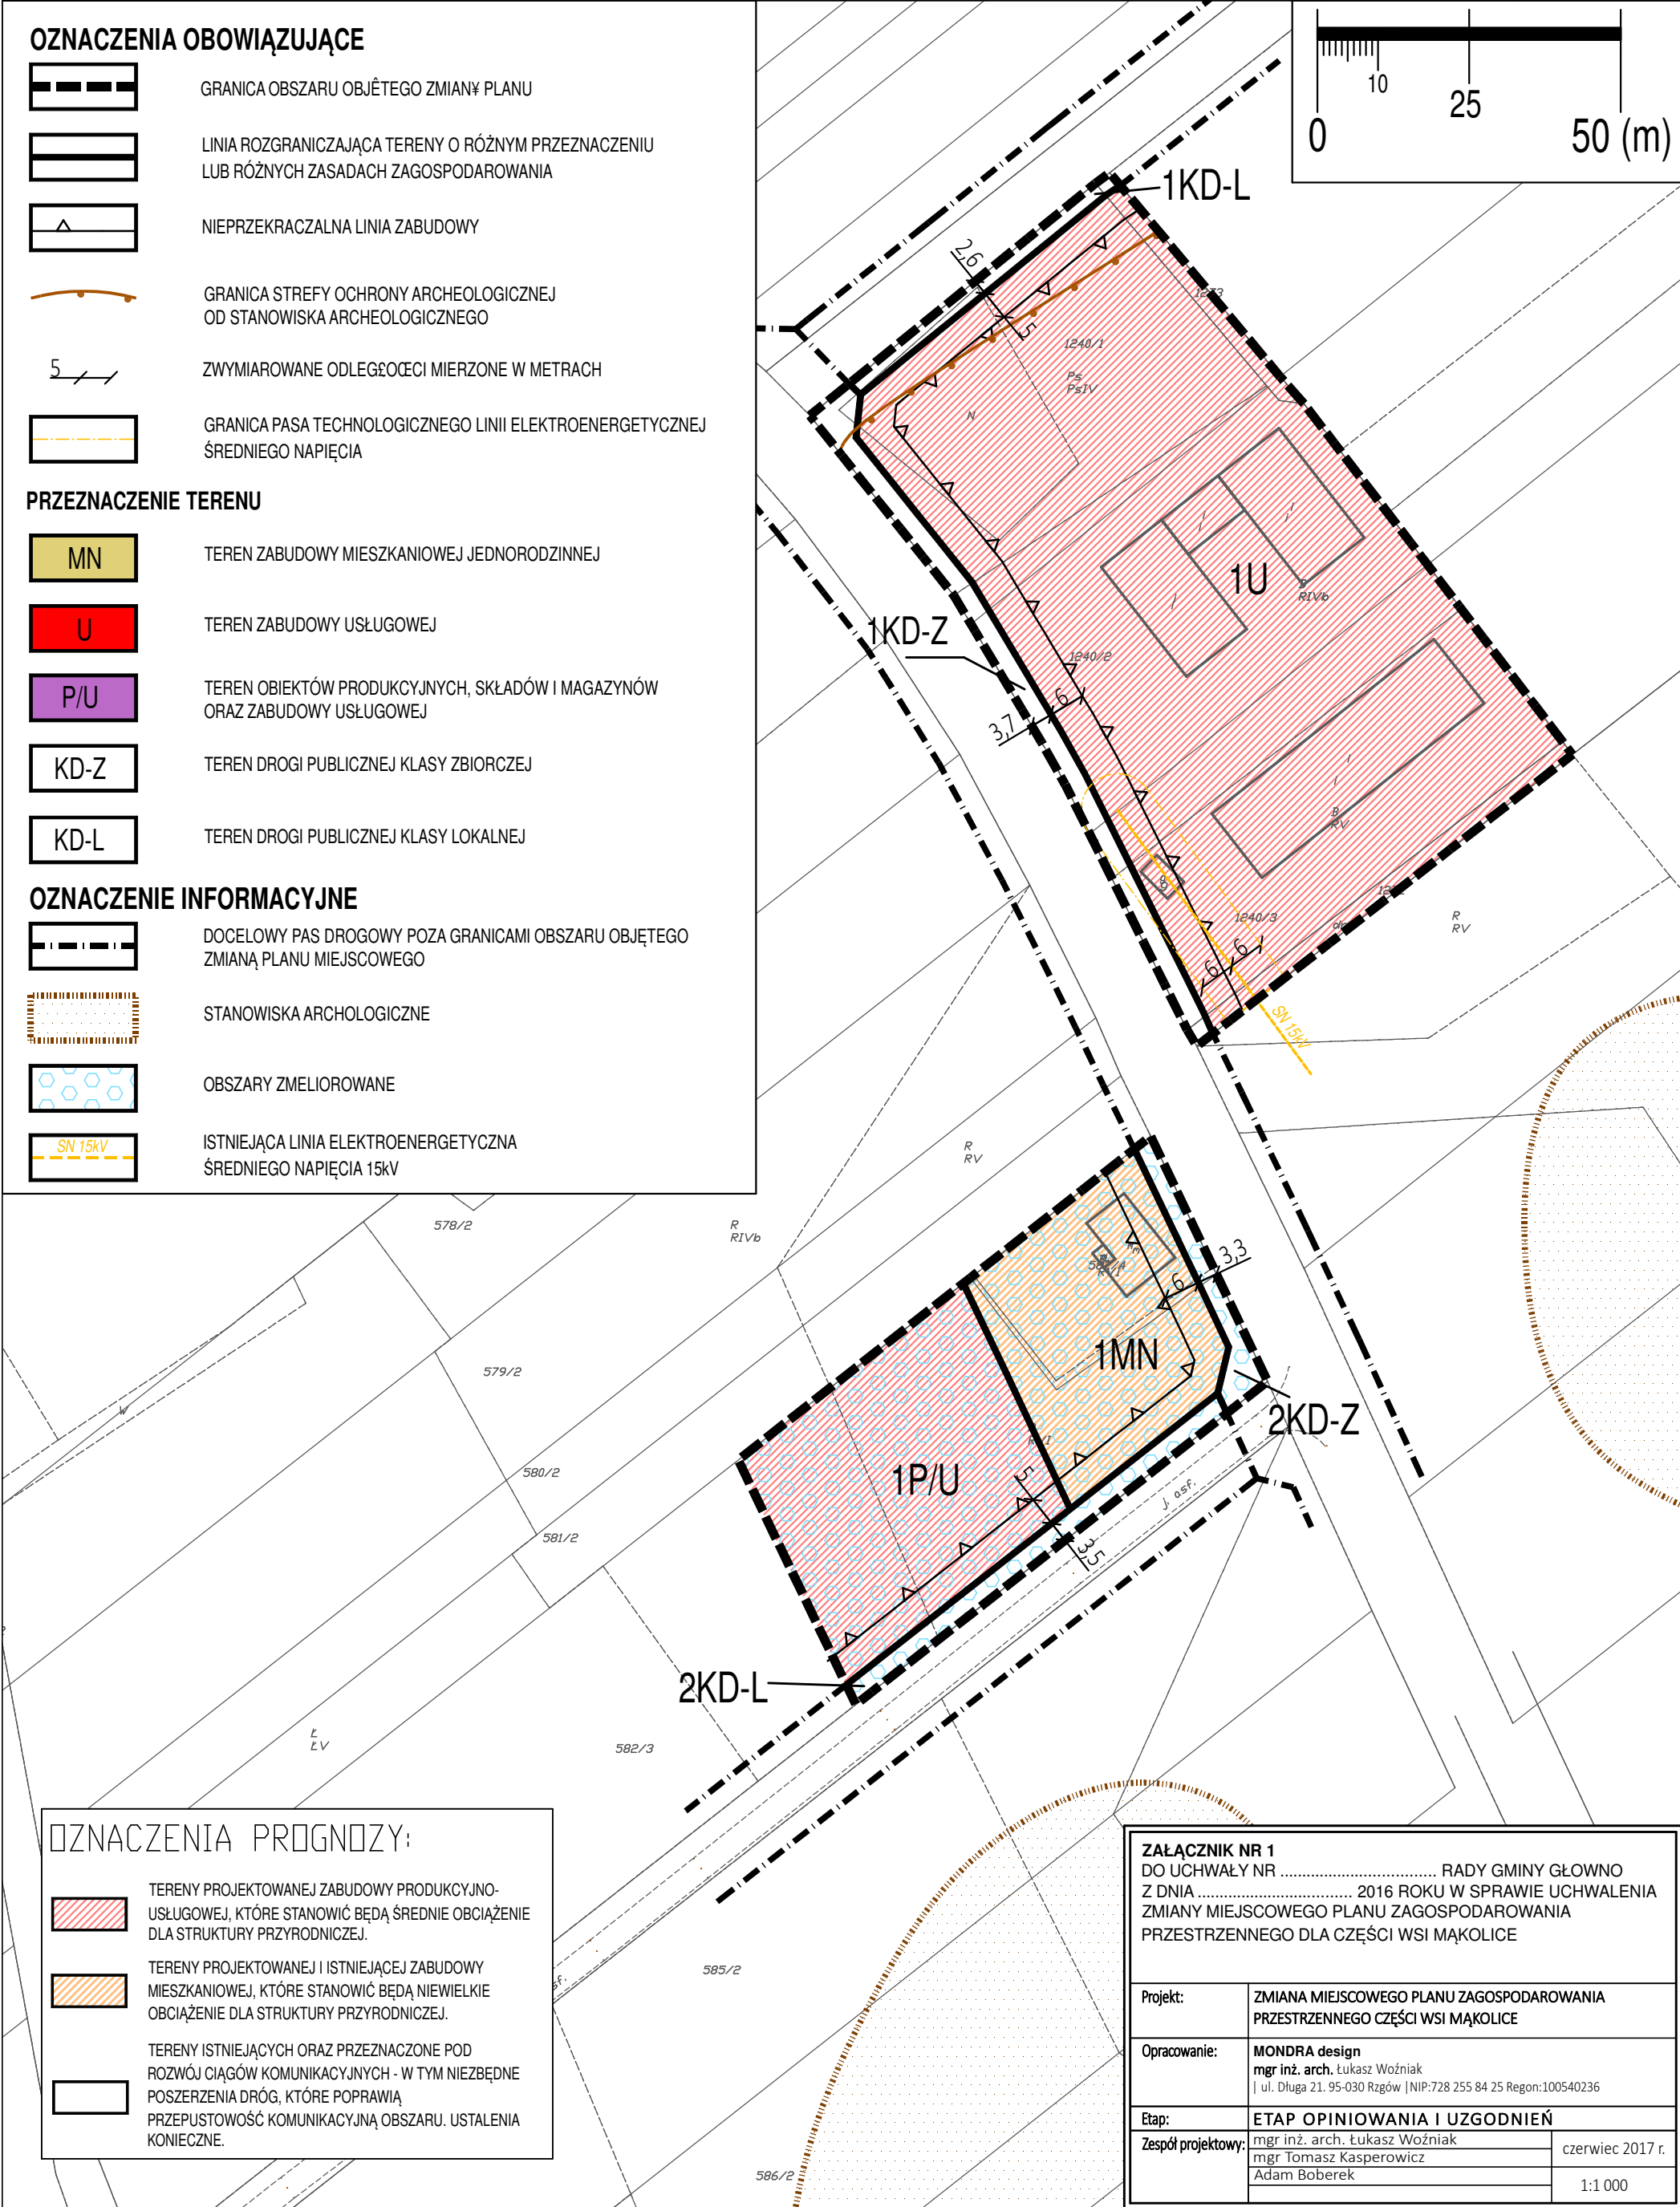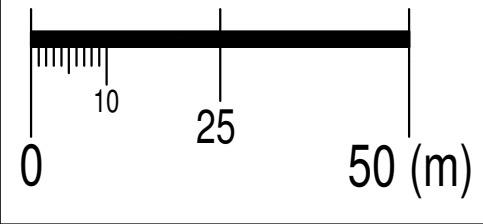

## OZNACZENIA PROGNOZY:

- TERENY PROJEKTOWANEJ ZABUDOWY PRODUKCYJNO-USŁUGOWEJ, KTÓRE STANOWIĆ BĘDĄ ŚREDNIE OBCIĄŻENIE DLA STRUKTURY PRZYRODNICZEJ.
- TERENY PROJEKTOWANEJ I ISTNIEJĄCEJ ZABUDOWY MIESZKANIOWEJ, KTÓRE STANOWIĆ BĘDĄ NIEWIELKIE OBCIĄŻENIE DLA STRUKTURY PRZYRODNICZEJ.
- TERENY ISTNIEJĄCYCH ORAZ PRZEZNACZONE POD ROZWÓJ CIĄGÓW KOMUNIKACYJNYCH - W TYM NIEZBĘDNE POSZERZENIA DRÓG, KTÓRE POPRAWIĄ PRZEPUSTOWOŚĆ KOMUNIKACYJNĄ OBSZARU. USTALENIA KONIECZNE.

**ZAŁĄCZNIK NR 1**  
DO UCHWAŁY NR ..... RADY GMINY GŁÓWNO  
Z DNIA ..... 2016 ROKU W SPRAWIE UCHWALENIA  
ZMIANY MIEJSCOWEGO PLANU ZAGOSPODAROWANIA  
PRZESTRZENNEGO DLA CZĘŚCI WSI MAKOLICE

Projekt:	ZMIANA MIEJSCOWEGO PLANU ZAGOSPODAROWANIA PRZESTRZENNEGO CZĘŚCI WSI MAKOLICE		
Opracowanie:	MONDRA design mgr inż. arch. Łukasz Woźniak   ul. Długa 21. 95-030 Rzgów   NIP:728 255 84 25 Regon:100540236		
Etap:	ETAP OPINIOWANIA I UZGODNIENI		
Zespół projektowy:	mgr inż. arch. Łukasz Woźniak		czerwiec 2017
	mgr Tomasz Kasperowicz		
	Adam Boberek		1:1 000