


PROGNOZA ODDZIAŁYWANIA NA ŚRODOWISKO ZMIANY MIEJSCOWEGO PLANU ZAGOSPODAROWANIA PRZESTRZENNEGO DLA CZĘŚCI WSI POPÓW GŁOWIEŃSKI

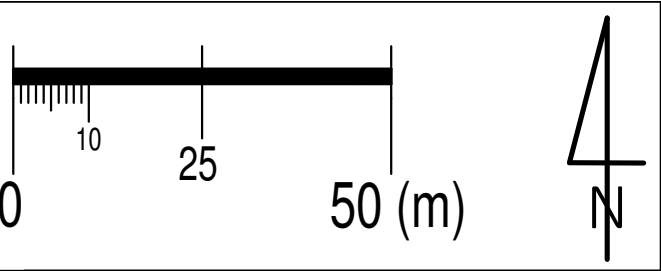

OZNACZENIA OBOWIĄZUJĄCE

GRANICA OBSZARU OBJĘTEGO PLANEM MIEJSCOWYM

LINIA ROZGRANICZAJĄCA TERENY O RÓŻNYM PRZEZNACZENIU LUB RÓŻNYCH ZASADACH ZAGOSPODAROWANIA

NIEPRZEKRACZALNA LINIA ZABUDOWY

ZWYMIAROWANE ODLEGŁOŚCI MIERZONE W METRACH

GRANICA STREFY OCHRONNY ARCHEOLOGICZNEJ OD STANOWISKA ARCHEOLOGICZNEGO

PRZEZNACZENIE TERENU

TERENY ZABUDOWY MIESZKANIOWEJ JEDNORODZINNEJ

TERENY ZABUDOWY MIESZKANIOWEJ JEDNORODZINNEJ LUB ZABUDOWY USŁUGOWEJ

TERENY ZABUDOWY USŁUG PUBLICZNYCH

TERENY ROLNICZE

TERENY DROGI PUBLICZNEJ KLASY ZBIORCZEJ


TEREN DROGI WEWNĘTRZNEJ

OZNACZENIE INFORMACYJNE

GRANICE OBRĘBÓW GEODEZYJNCH

DOCELOWY PAS DROGOWY POZA GRANICAMI OBSZARU OBJĘTEGO ZMIANĄ PLANU MIEJSCOWEGO

OBSZARY ZMELIOROWANE

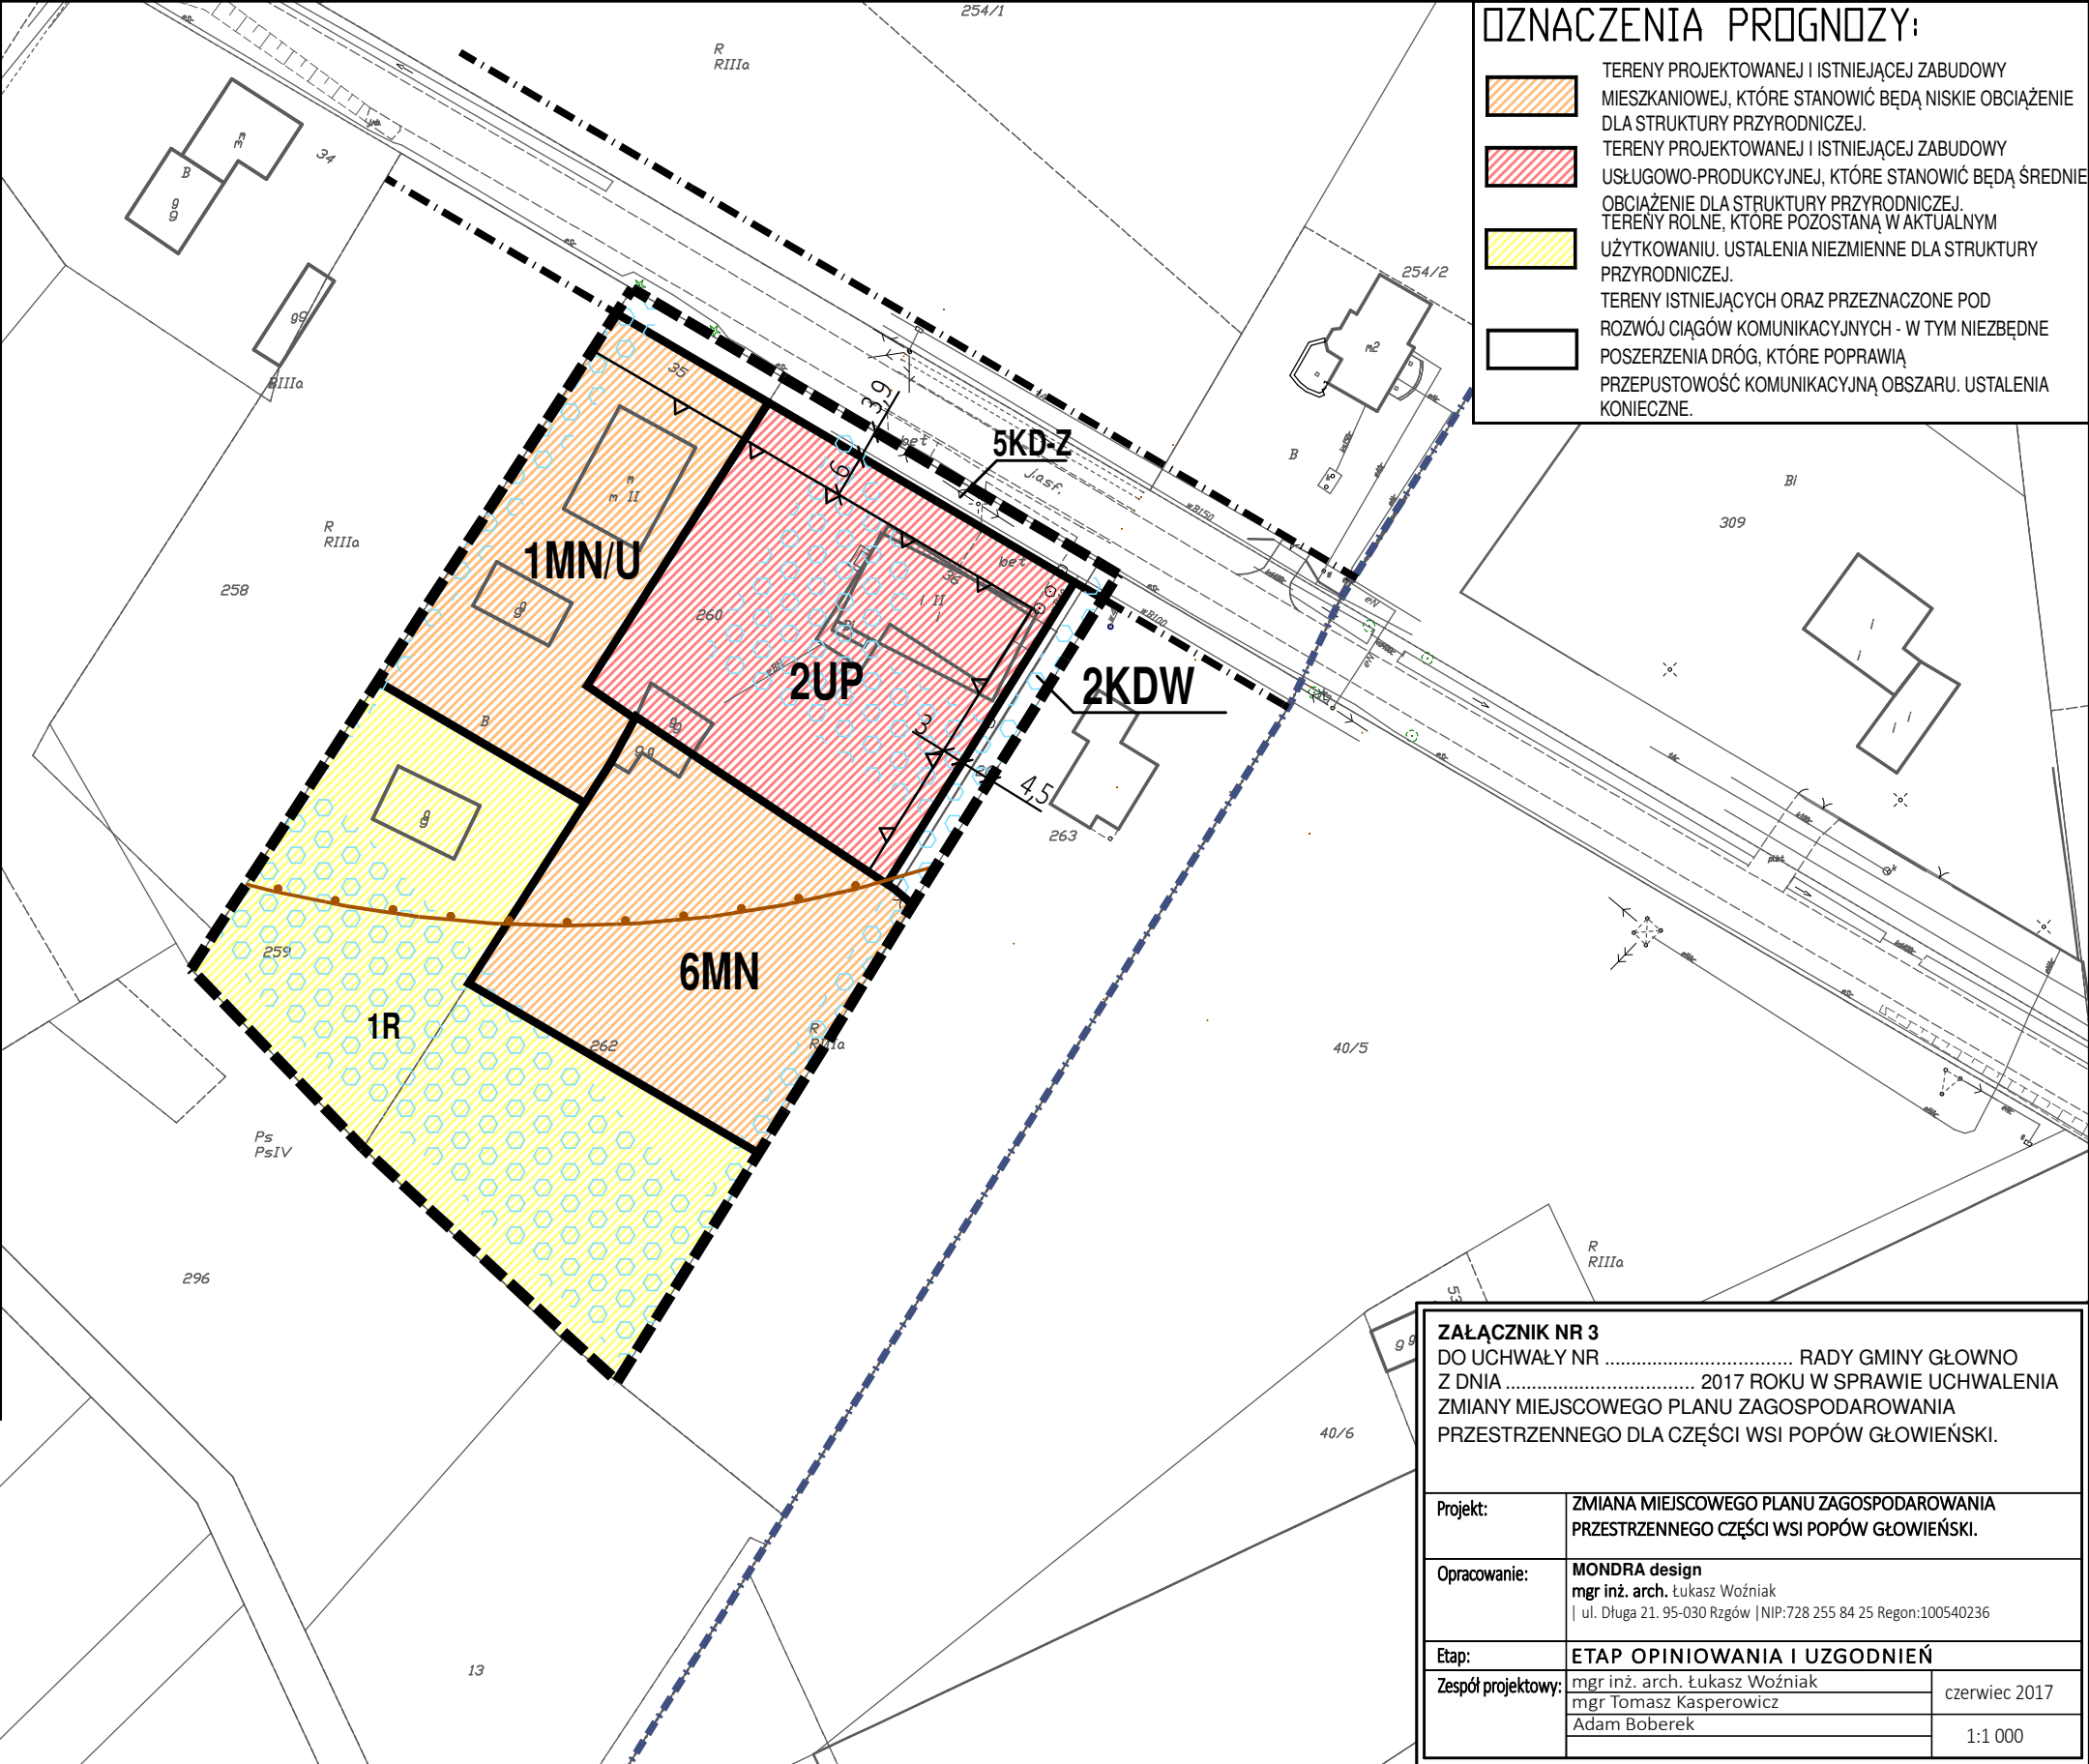

ZAŁĄCZNIK NR 3
DO UCHWAŁY NR RADY GMINY GŁOWNO
Z DNIA 2017 ROKU W SPRAWIE UCHWALENIA
ZMIANY MIEJSCOWEGO PLANU ZAGOSPODAROWANIA
PRZESTRZENNEGO DLA CZĘŚCI WSI POPÓW GŁOWIEŃSKI.

Projekt:	ZMIANA MIEJSCOWEGO PLANU ZAGOSPODAROWANIA PRZESTRZENNEGO CZĘŚCI WSI POPÓW GŁOWIEŃSKI.	
Opracowanie:	MONDRA design mgr inż. arch. Łukasz Woźniak ul. Długa 21. 95-030 Rzgów NIP: 728 255 84 25 Regon: 100540236	
Etap:	ETAP OPINIOWANIA I UZGODNIENIA	
Zespół projektowy:	mgr inż. arch. Łukasz Woźniak mgr Tomasz Kasperowicz Adam Boberek	czerwiec 2017 1:1 000