




PROGNOZA ODDZIAŁYWANIA NA ŚRODOWISKO ZMIANY MIEJSCOWEGO PLANU
ZAGOSPODAROWANIA PRZESTRZENNEGO DLA CZĘŚCI WSI WOLA ZBROŻKOWA
I CZĘŚCI WSI KONARZEW (OBRĘB WOLA ZBROŻKOWA)

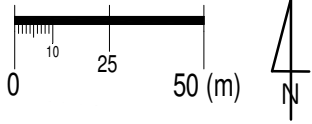

OZNACZENIA OBOWIĄZUJĄCE

- GRANICA OBSZARU OBJĘTEGO ZMIANĄ PLANU
- GRANICE GMINY
- LINIA ROZGRANICZAJĄCA TERENY O RÓŻNYM PRZEZNACZENIU LUB RÓŻNYCH ZASADACH ZAGOSPODAROWANIA
- NIEPRZEKRACZALNA LINIA ZABUDOWY
- ZWYMIAROWANE ODLEGŁOŚCI MIERZONE W METRACH

PRZEZNACZENIE TERENU


- MN - TERENY ZABUDOWY MIESZKANIOWEJ JEDNORODZINNEJ
- KD-L - TERENY DROGI PUBLICZNEJ KLASY LOKALNEJ
- KD-D - TERENY DROGI PUBLICZNEJ KLASY DOJAZDOWEJ

OZNACZENIE INFORMACYJNE

- GRANICE OBRĘBÓW GEODEZYJNYCH
- DOCELOWY PAS DROGOWY POZA GRANICAMI OBSZARU OBJĘTEGO ZMIANĄ PLANU
- OBSZARY ZMIELIOROWANE

OZNACZENIA PROGNOZY:

- TERENY PROJEKTOWANEJ ZABUDOWY MIESZKANIOWEJ, KTÓRE STANOWIĆ BĘDĄ NIEWIELKIE OBOJĄZENIE DLA STRUKTURY PRZYRODNICZEJ.
- TERENY ISTNIEJĄCYCH ORAZ PRZEZNACZONE POD ROZWOJ CIĄGÓW KOMUNIKACYJNYCH - W TYM NIEZBĘDNE POSZERZENIA DRÓG, KTÓRE POPRAWIA PRZEPUSTOWOŚĆ KOMUNIKACYJNĄ OBSZARU USTALENIA KONIECZNE.

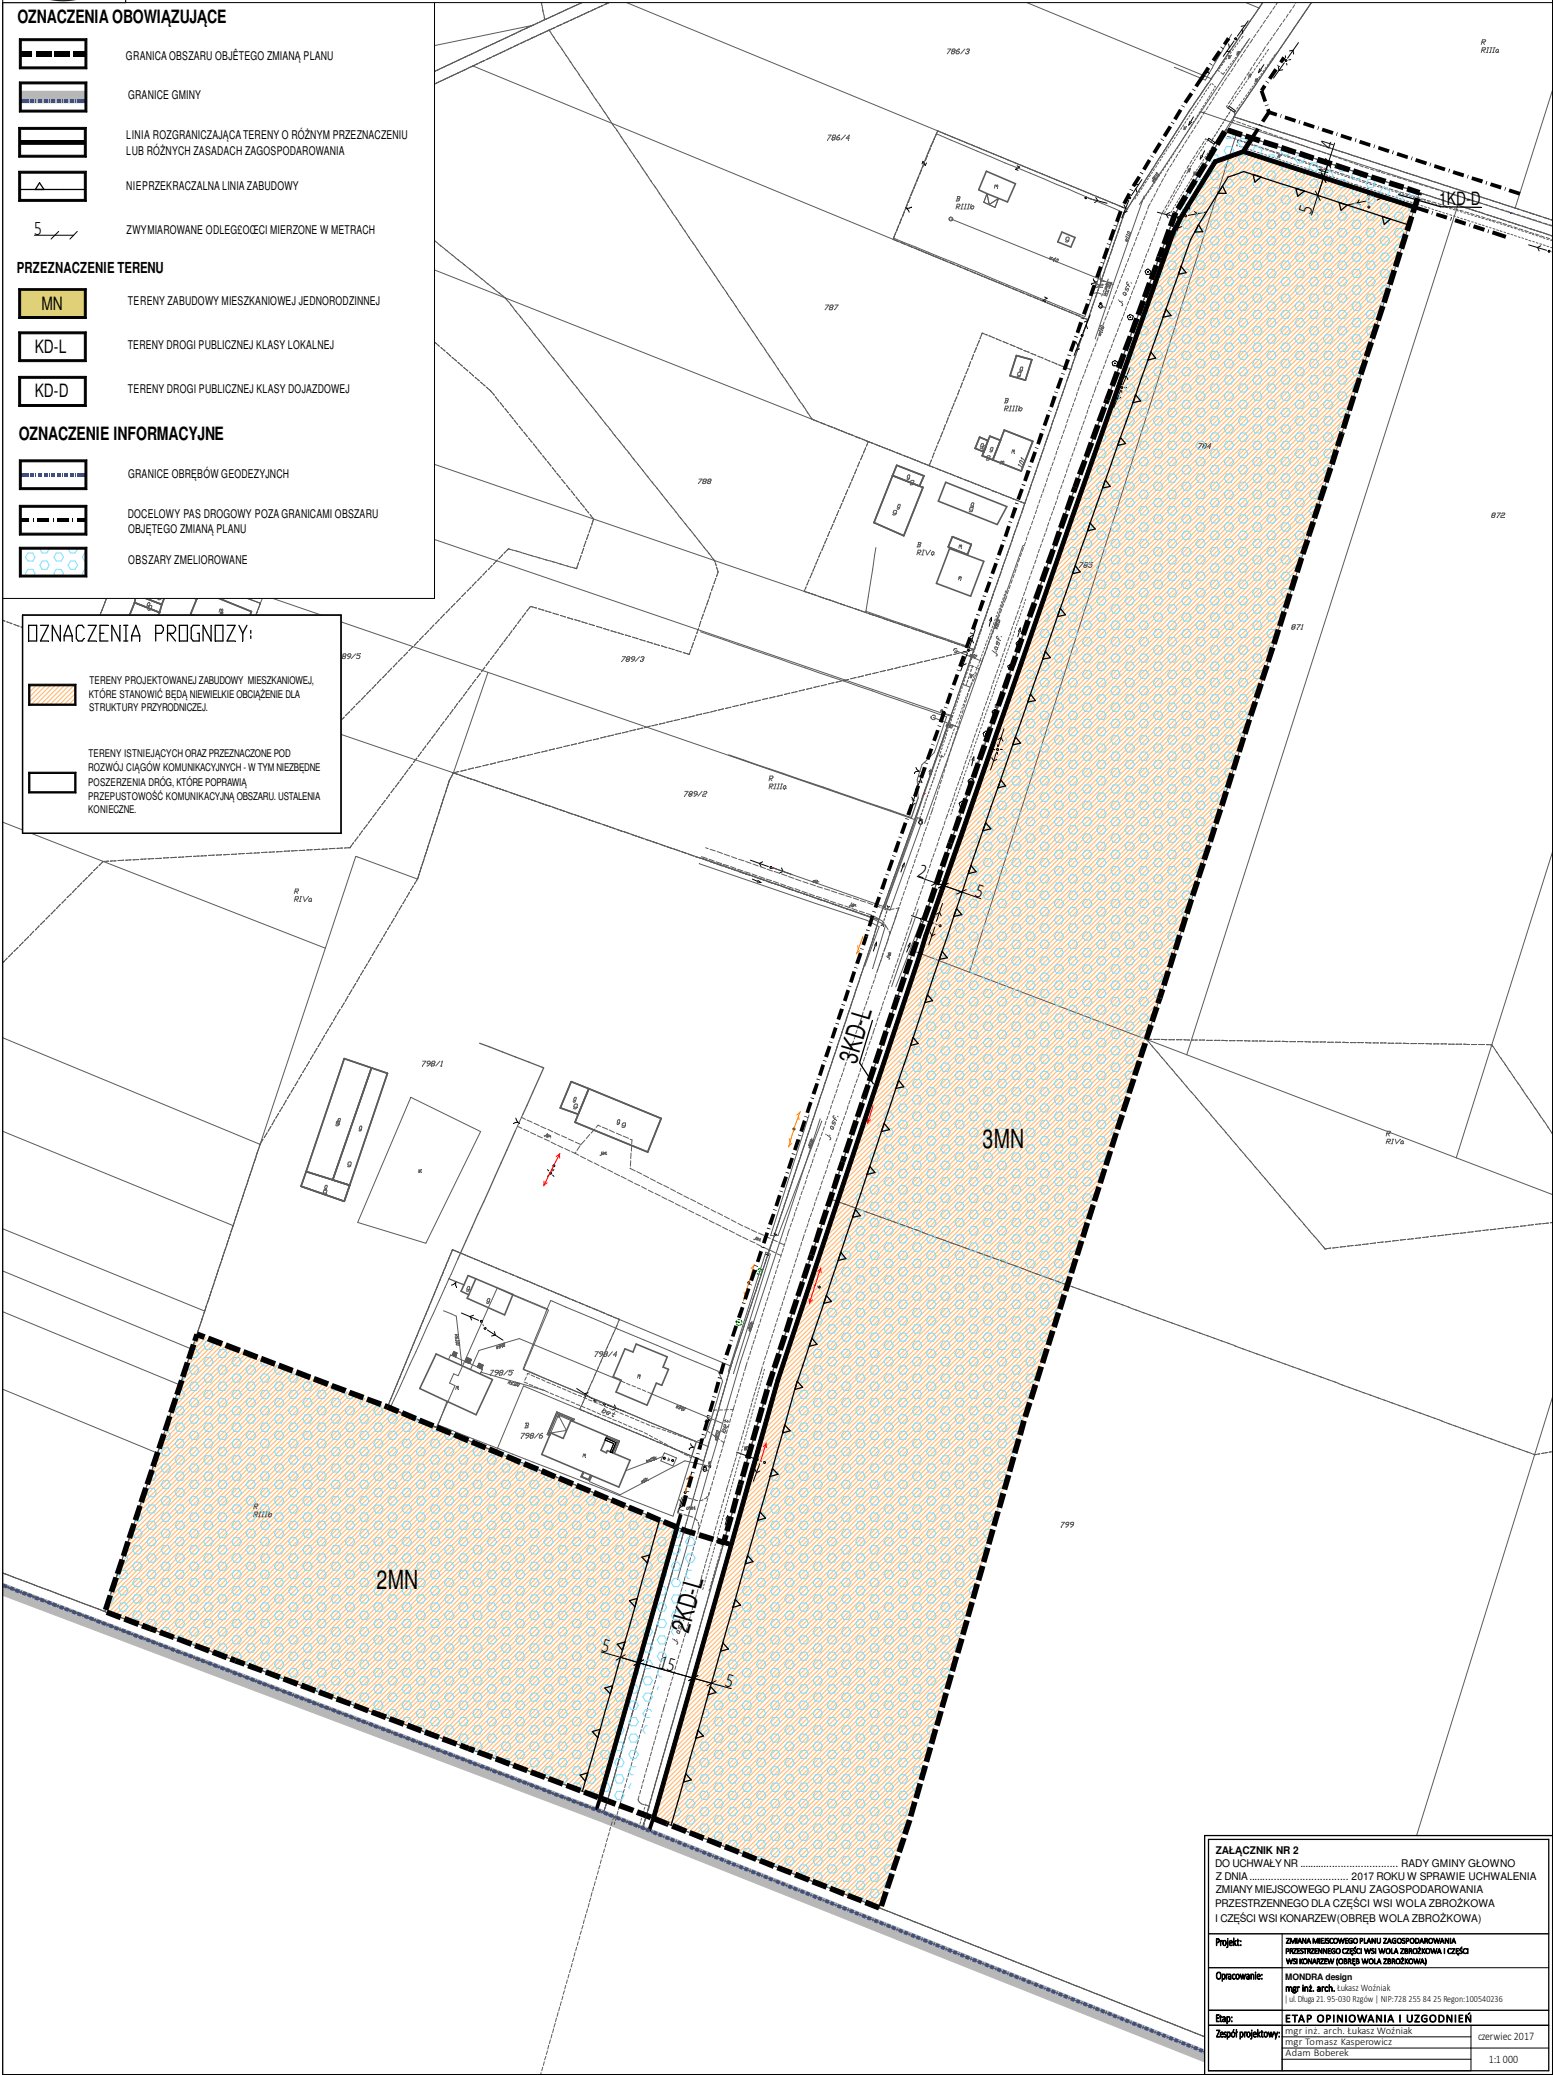

ZAŁĄCZNIK NR 2 DO UCHWAŁY NR RADY GMINY GŁÓWNO Z DNIA 2017 ROKU W SPRAWIE UCHWALENIA ZMIANY MIEJSCOWEGO PLANU ZAGOSPODAROWANIA PRZESTRZENNEGO DLA CZĘŚCI WSI WOLA ZBROŻKOWA I CZĘŚCI WSI KONARZEW (OBRĘB WOLA ZBROŻKOWA)	
Projekt:	ZMIANA MIEJSCOWEGO PLANU ZAGOSPODAROWANIA PRZESTRZENNEGO CZĘŚCI WSI WOLA ZBROŻKOWA I CZĘŚCI WSI KONARZEW (OBRĘB WOLA ZBROŻKOWA)
Opracowanie:	MONDRA design mgr inż. arch. Łukasz Woźniak 1 ul. Długa 21, 95-030 Rogów NIP 728 255 84 25 Regon 140540236
Opis:	ETAP OPINIOWANIA I UZGODNIENIA
Zespół projektowy:	mgr inż. arch. Łukasz Woźniak mgr Tomasz Kasperowicz Adam Boberek
	czerwiec 2017 1:1 000